




PLANIMETRIA INTERVENTI - SCALA 1:100

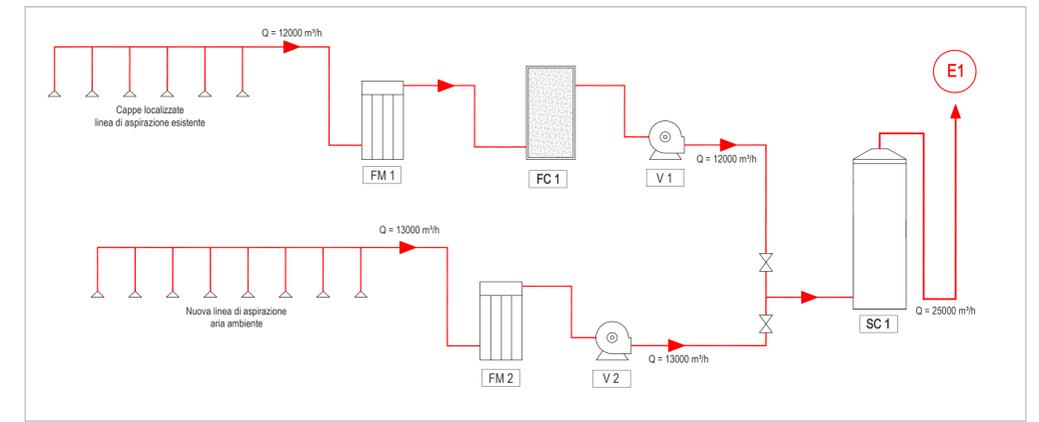


SCHEMA DI FLUSSO DELL'IMPIANTO

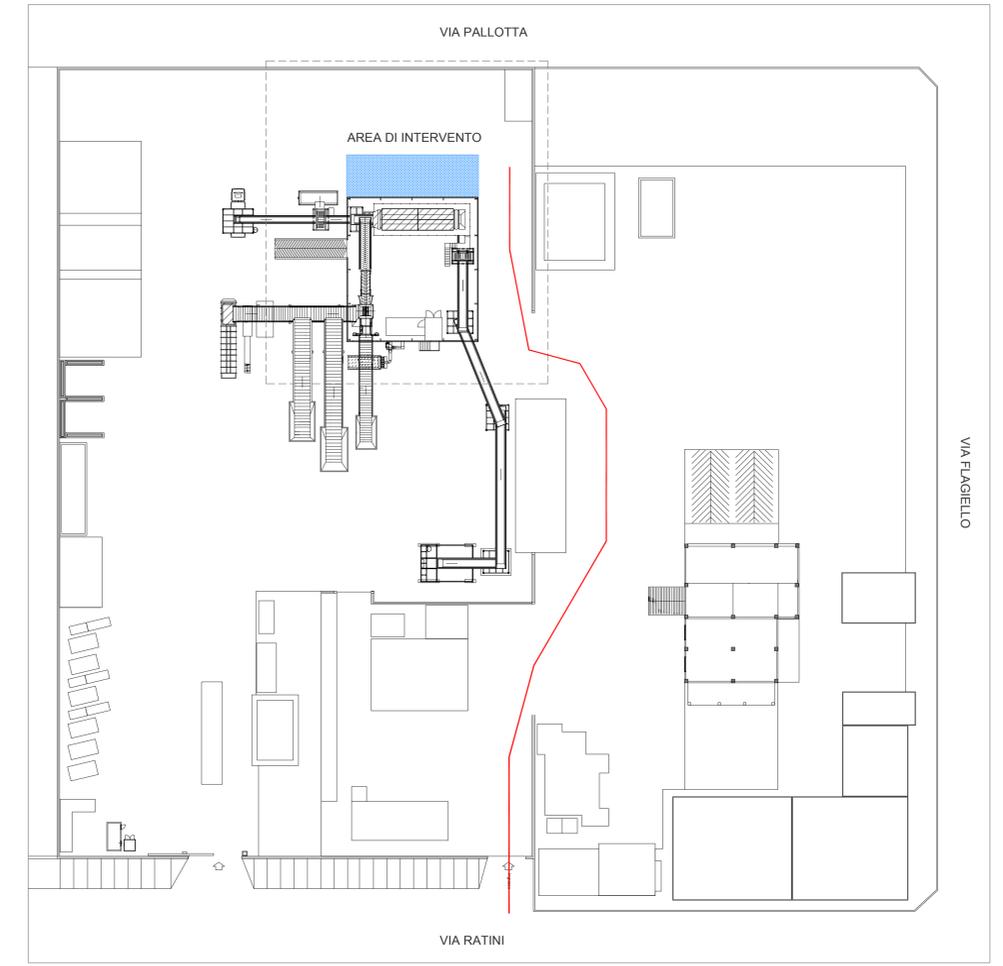

PLANIMETRIA GENERALE AREA DI INTERVENTO

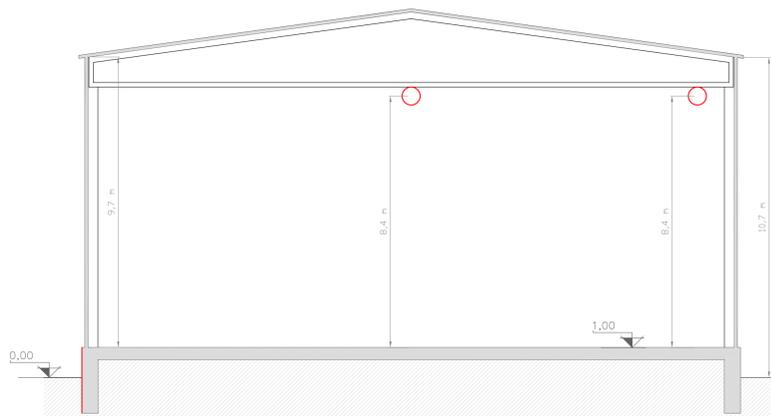

SEZIONE TIPICA

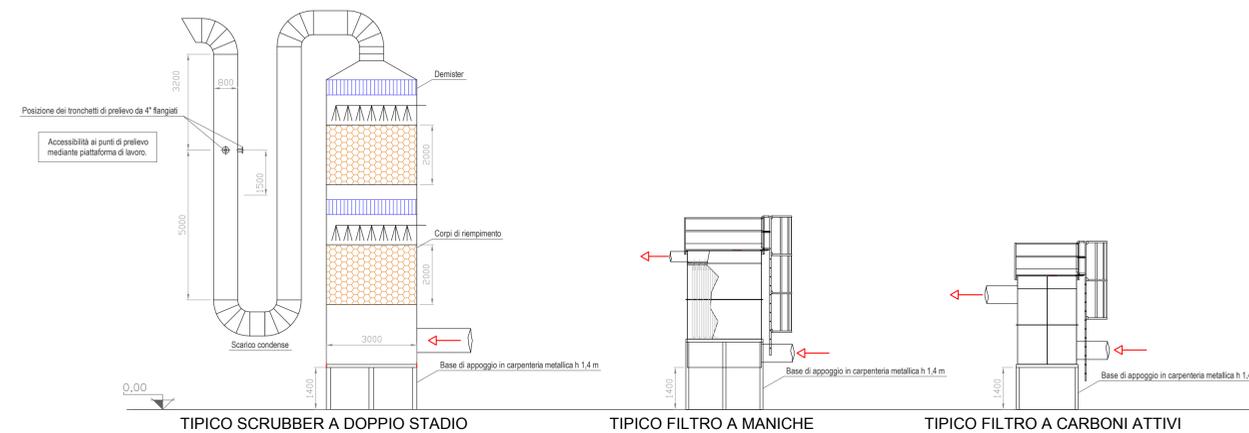

TIPICO SCRUBBER A DOPPIO STADIO

TIPICO FILTRO A MANICHE

TIPICO FILTRO A CARBONI ATTIVI

		CLIENTE ASM TERNI S.P.A.	
OGGETTO MANUTENZIONE STRAORDINARIA DELL'IMPIANTO DI ABBATTIMENTO DELLE EMISSIONI ODORIGENE DELL'IMPIANTO DI SELEZIONE E TRASFERENZA DEI RIFIUTI URBANI DI MARATTA			
PLANIMETRIA GENERALE			
Disegnato	R. Moroni	Data	21/12/2015
Verificato		Scala	1:100
Approvato		DISEGNO NR.	C1577 - 01
		REV.	0