







Distanza Ospedale - ASM Terni S.p.A. = 7,5 km. Tempo di percorrenza in automobile stimato = 00h21

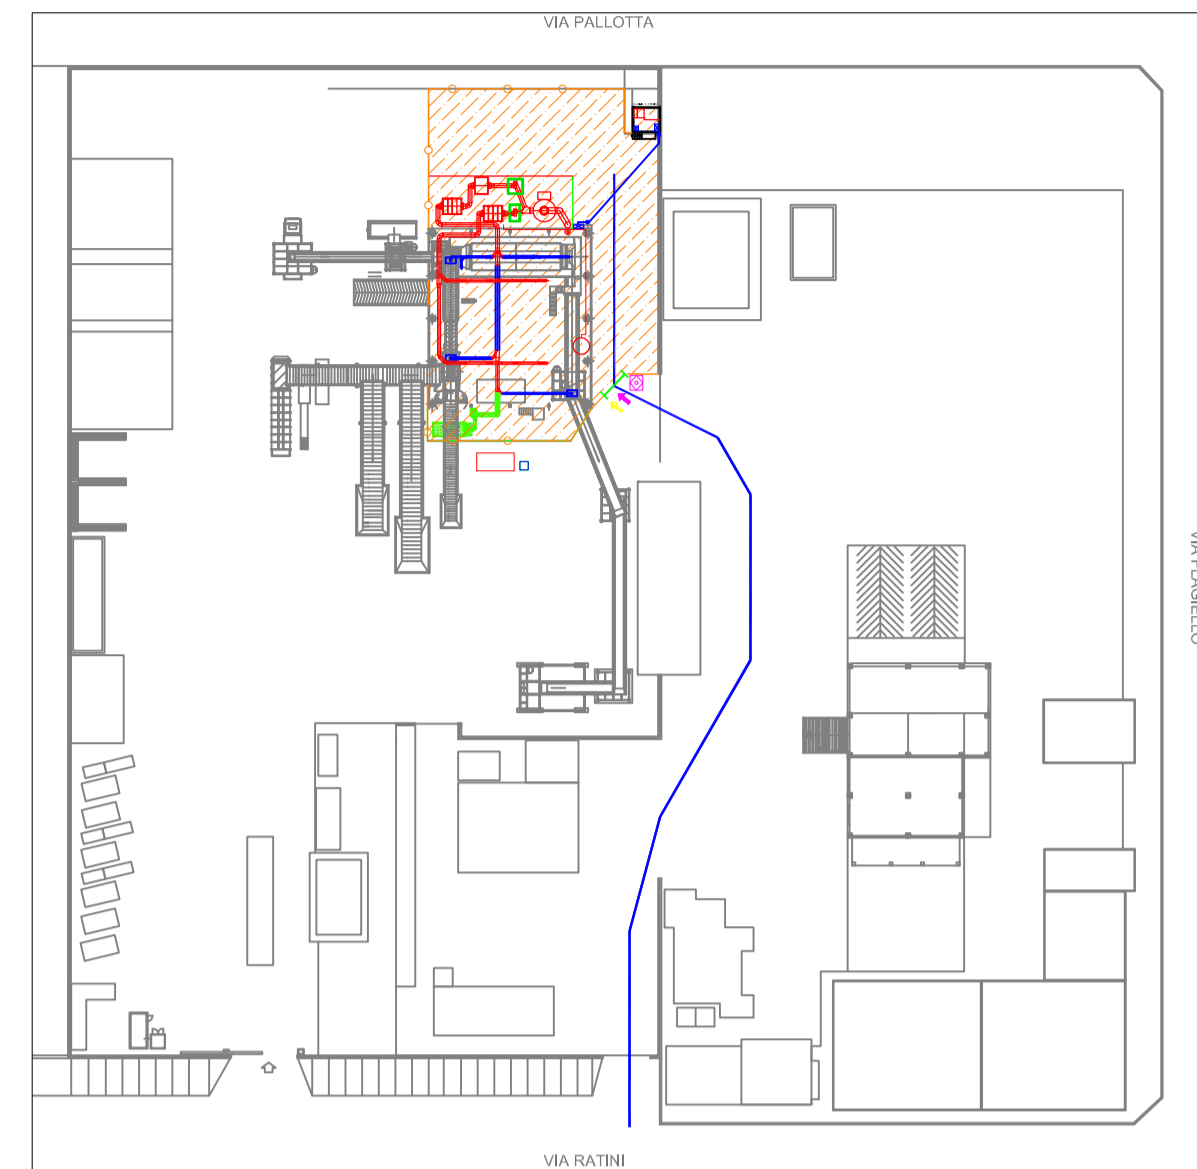

planimetria generale-area di cantiere- scala 1:1.000

LEGENDA

	RECINZIONE IN RETE METALLICA
	ACCESSO PEDONALE
	ACCESSO MEZZI
	PERCORSI MEZZI
	CARTELLI DI CANTIERE
	QUADRO ELETTRICO DA CANTIERE
	INGRESSI CARRABILI
	PUNTO DI RACCOLTA
	MATERIALI SMONTATI DA RIMONTARE
	STOCCAGGIO MATERIALI DI RISULTA
	CASSETTA PRONTO SOCCORSO
	ESTINTORE A CO ₂
	ESTINTORE A POLVERE

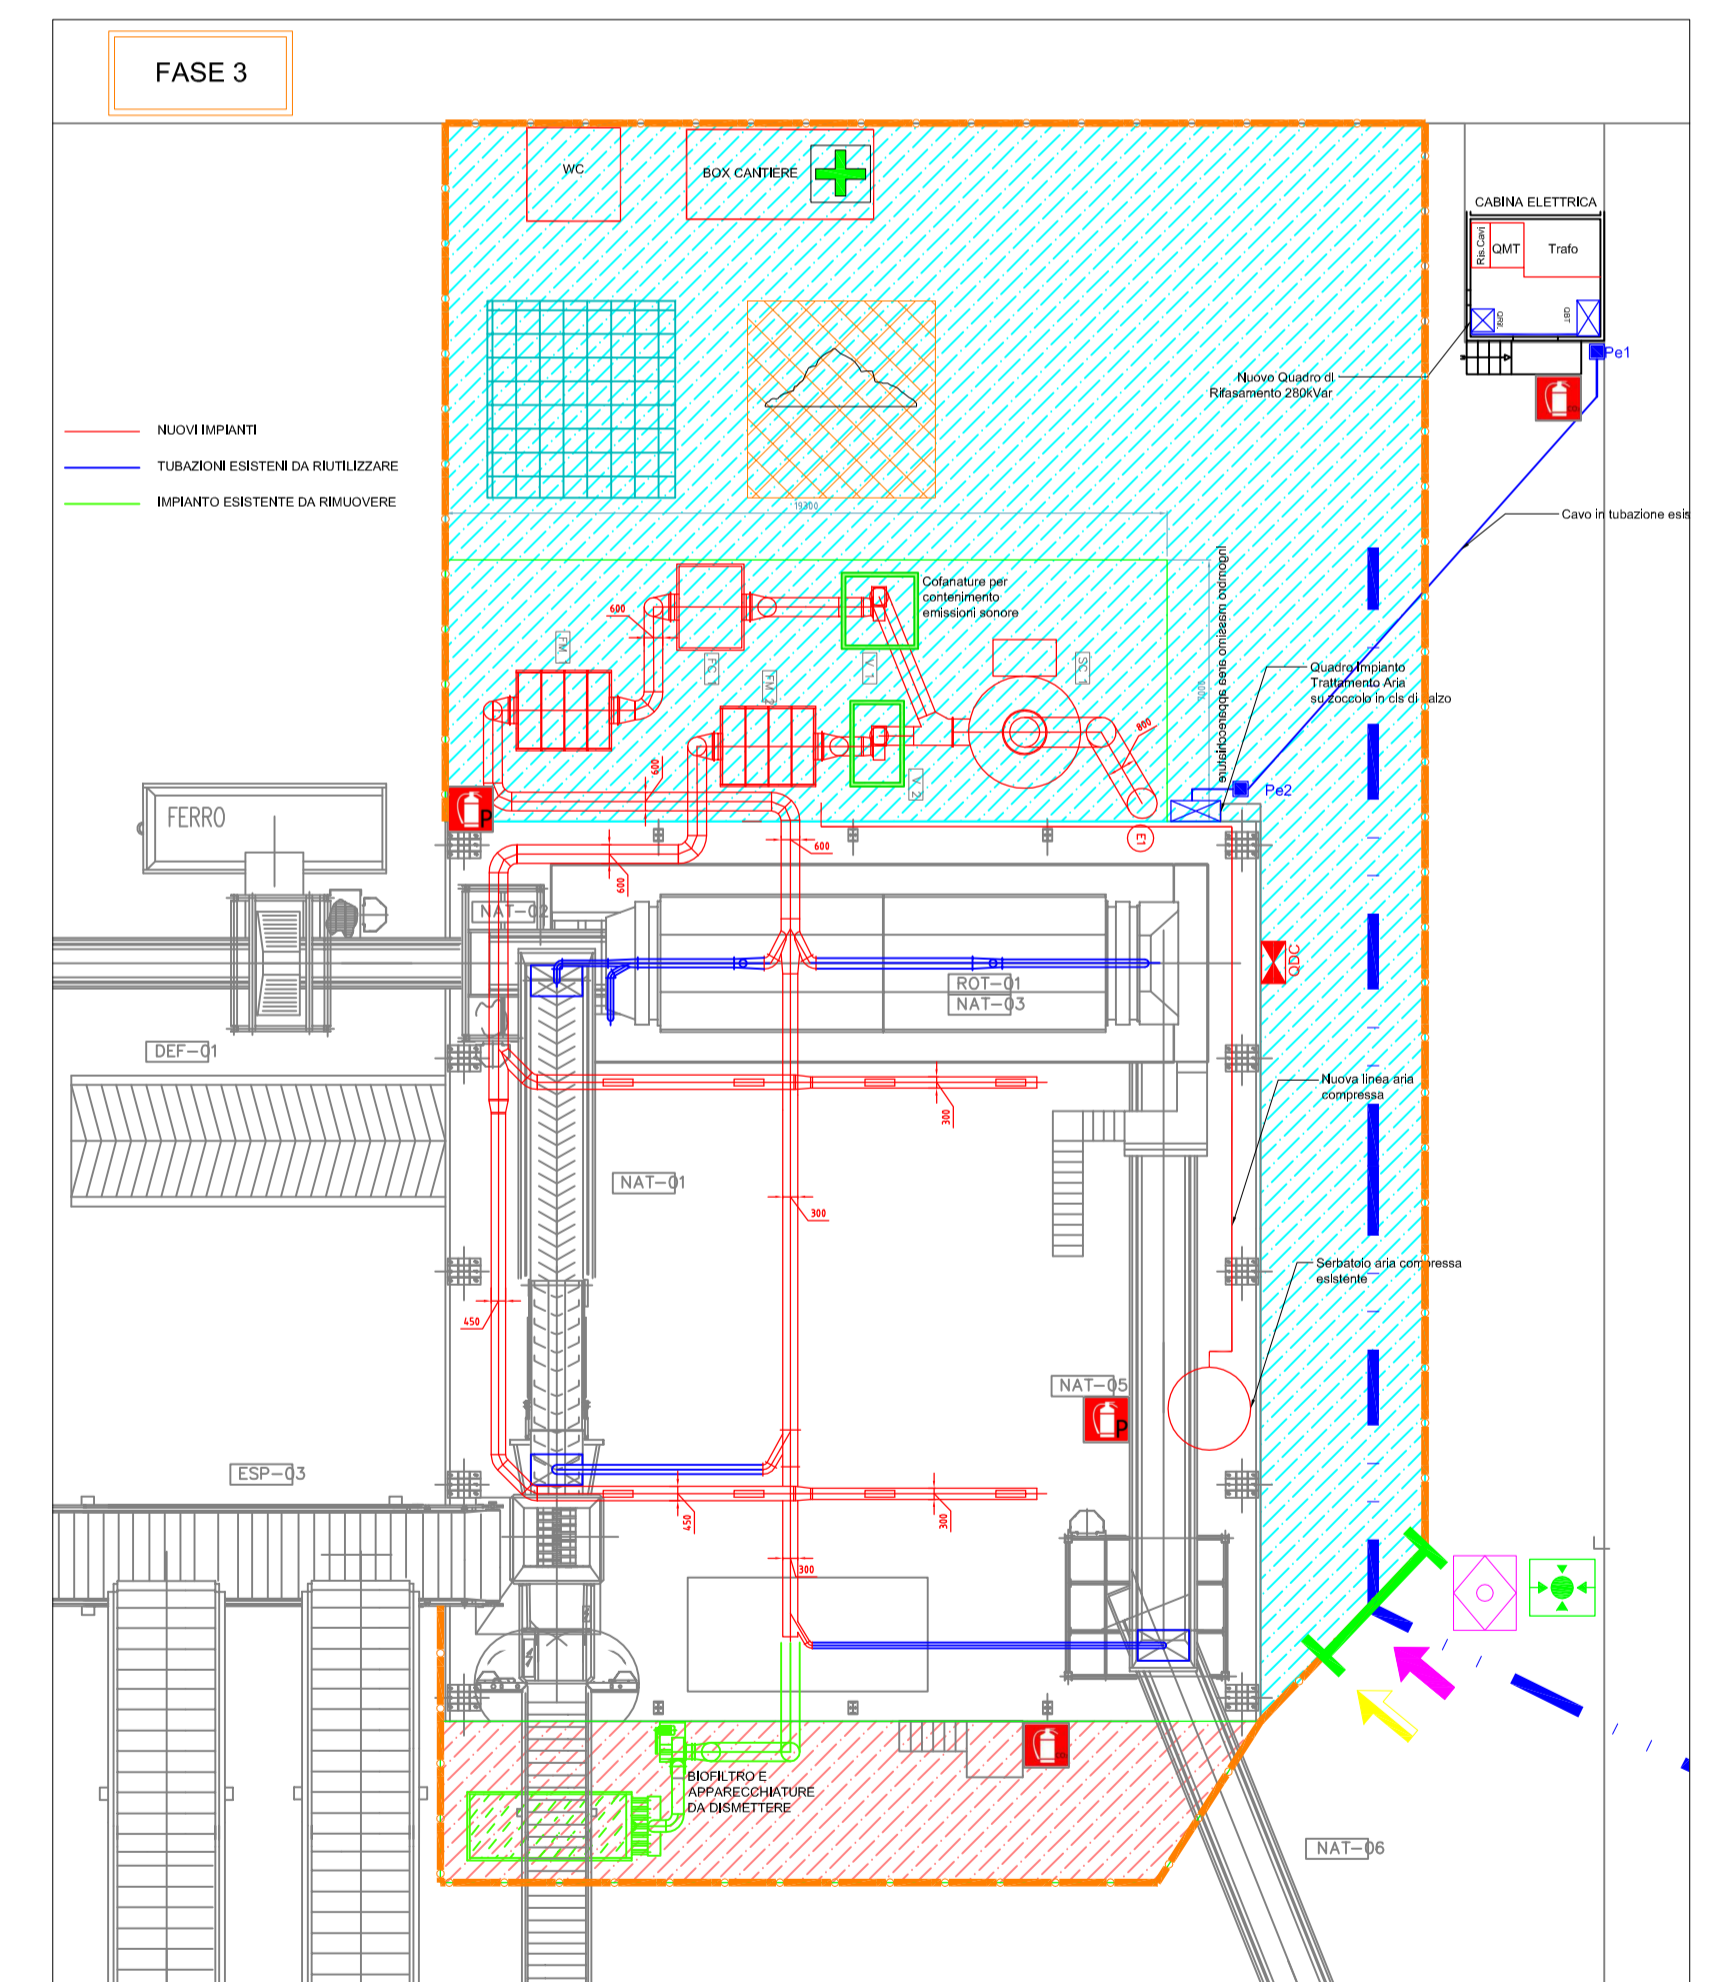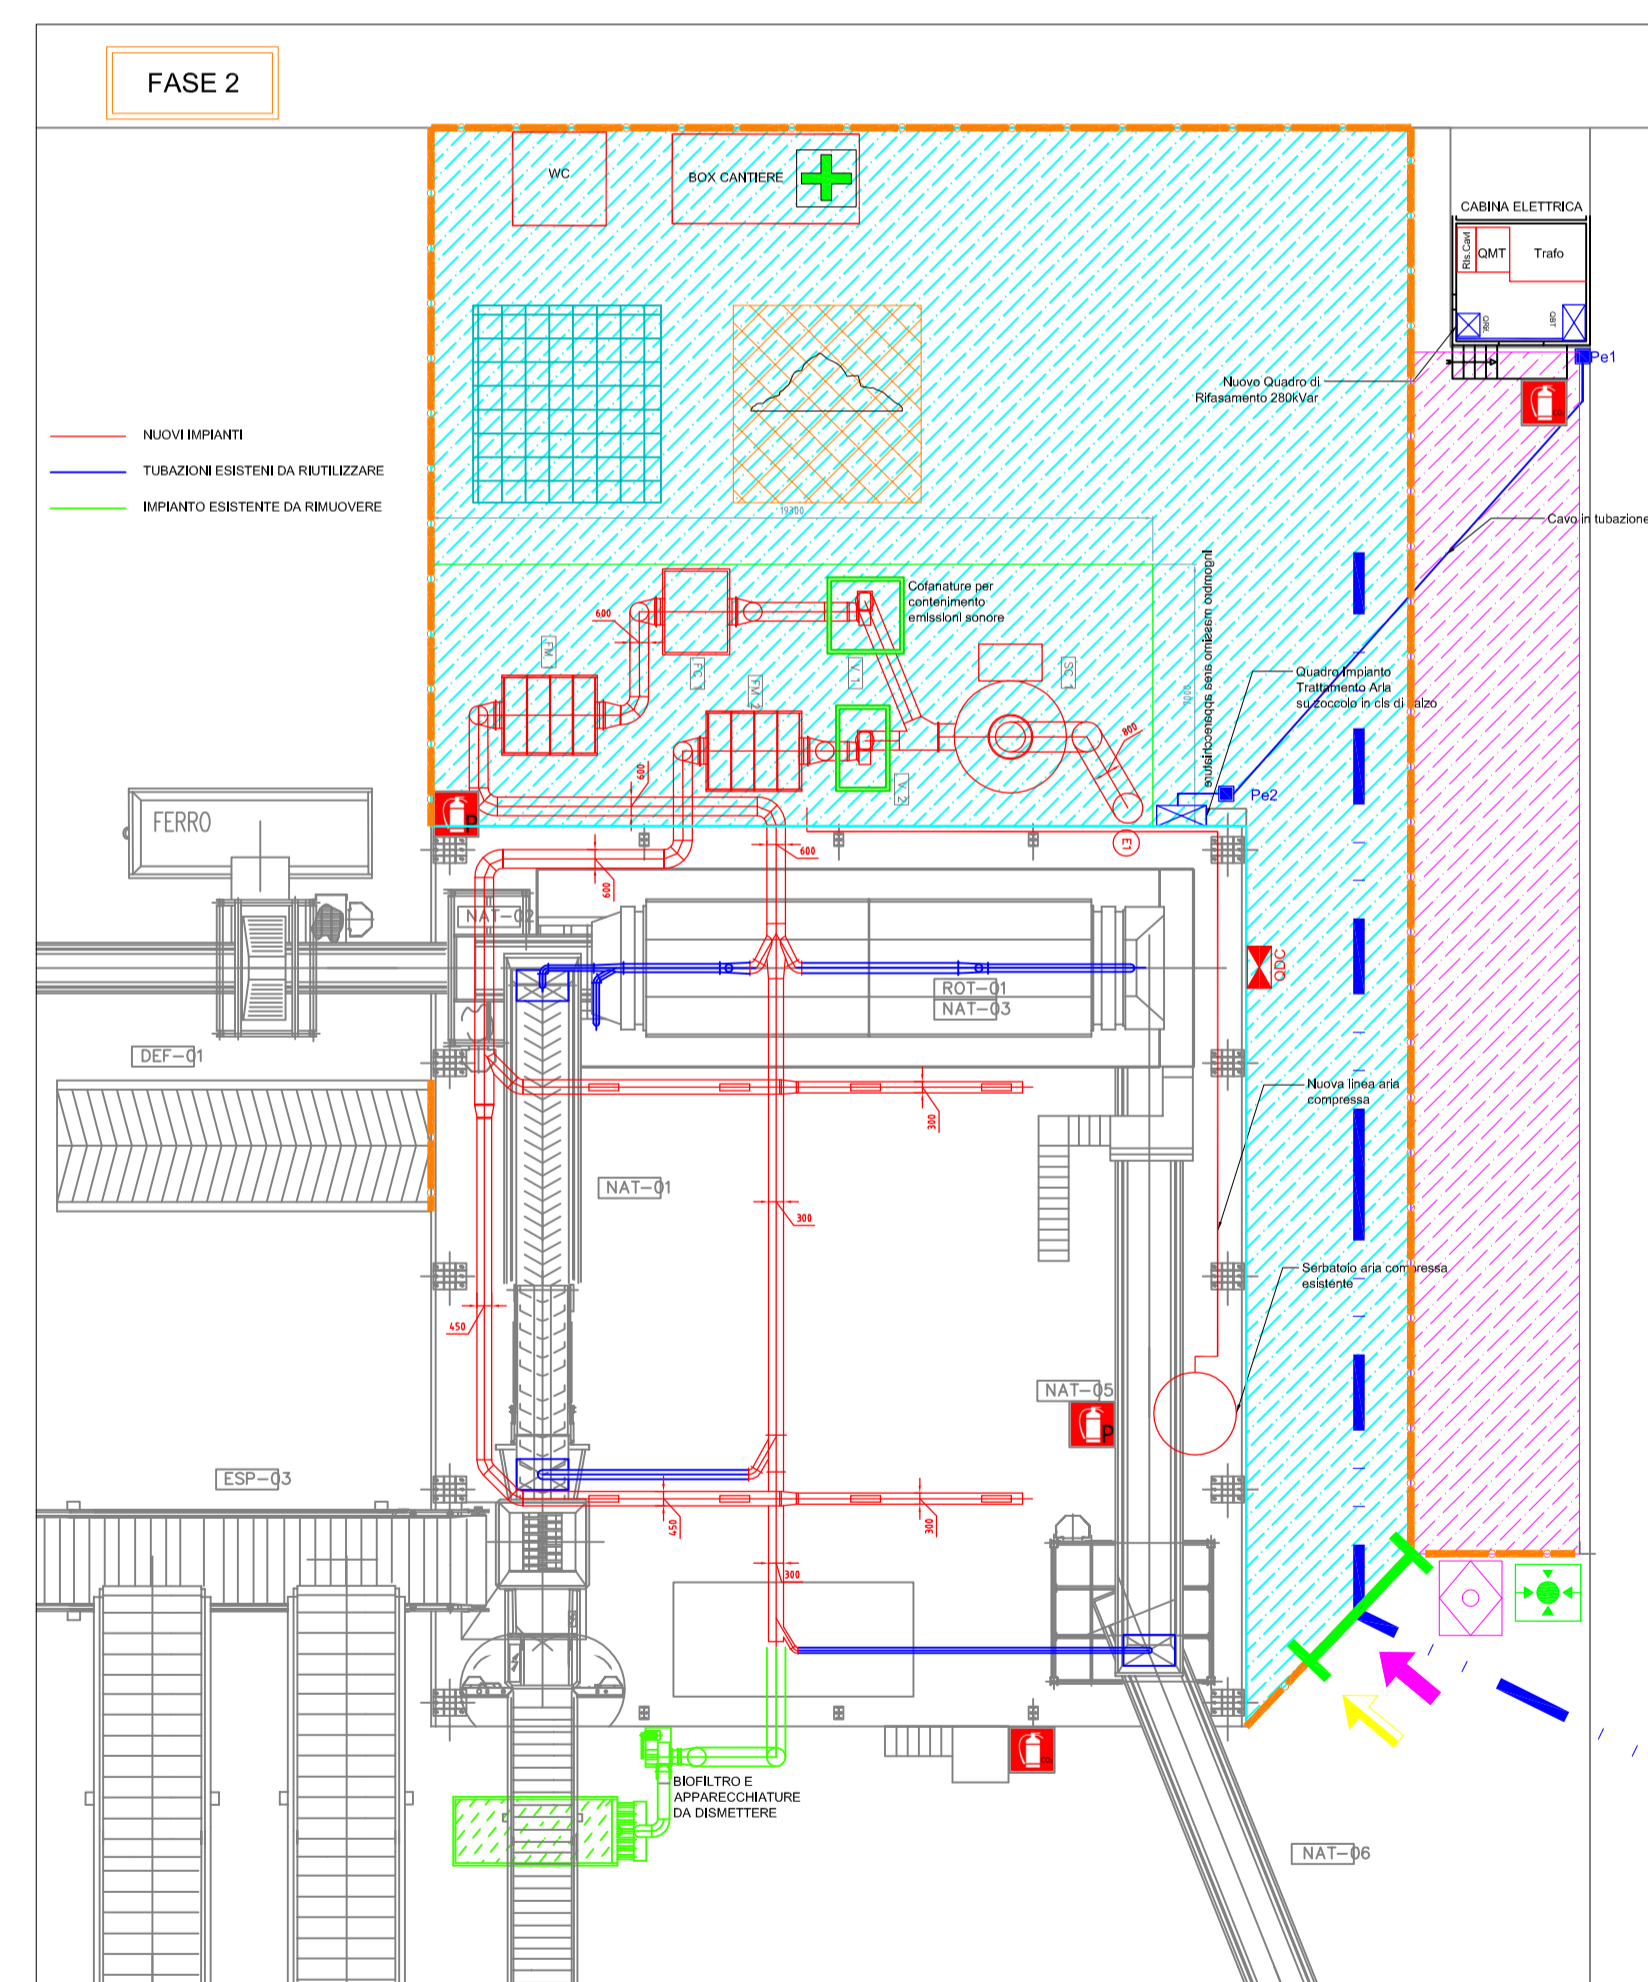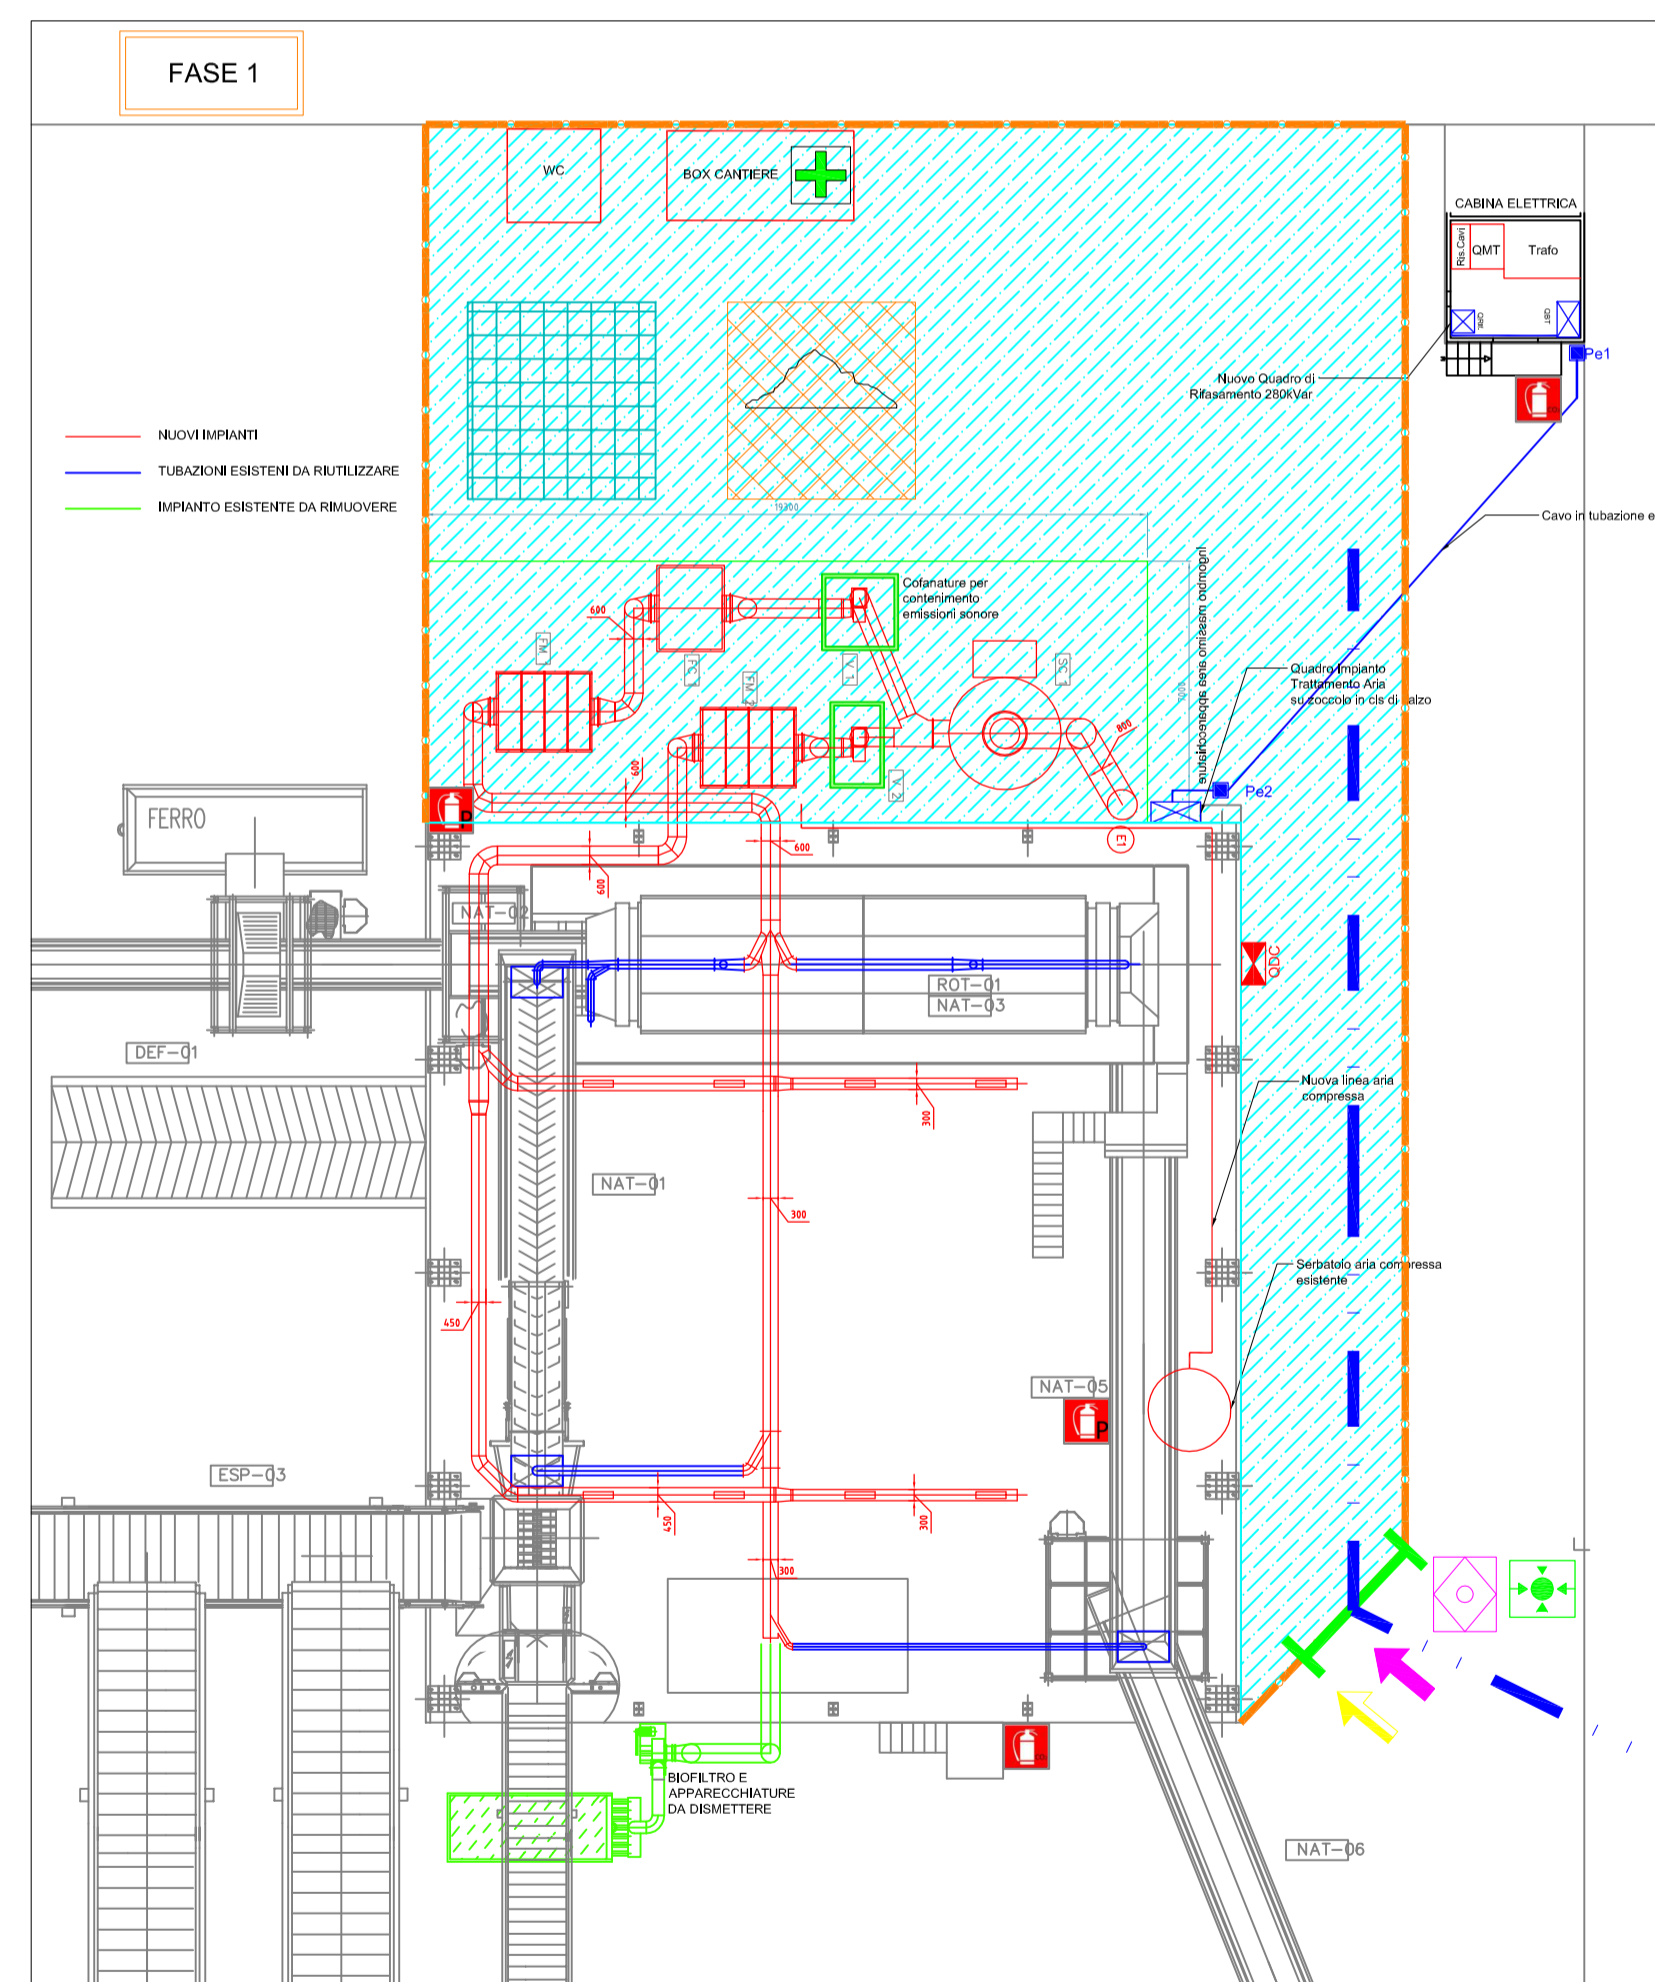

scala 1:200

		CLIENTE ASM TERNI S.P.A.	
tel. 0744-426956 fax. 0744-431861 email: info@insest.it			
OGGETTO: MANUTENZIONE STRAORDINARIA DELL'IMPIANTO DI ABBATTIMENTO DELLE EMISSIONI ODORIGENE DELL'IMPIANTO DI SELEZIONE E TRASFERENZA DEI RIFIUTI URBANI DI MARATTA			
PLANIMETRIA GENERALE			
Disegnato	R. Moroni	Data	28/12/2015
Verificato		Scala	1:200
Approvato		DISEGNO NR.	C1577 - 01
		REV.	0