

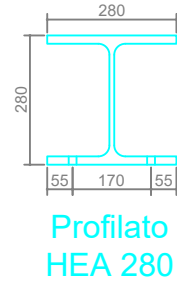


# PARTICOLARE FORATURE PROFILATO HEA280 RINFORZO FORCELLA PILASTRI

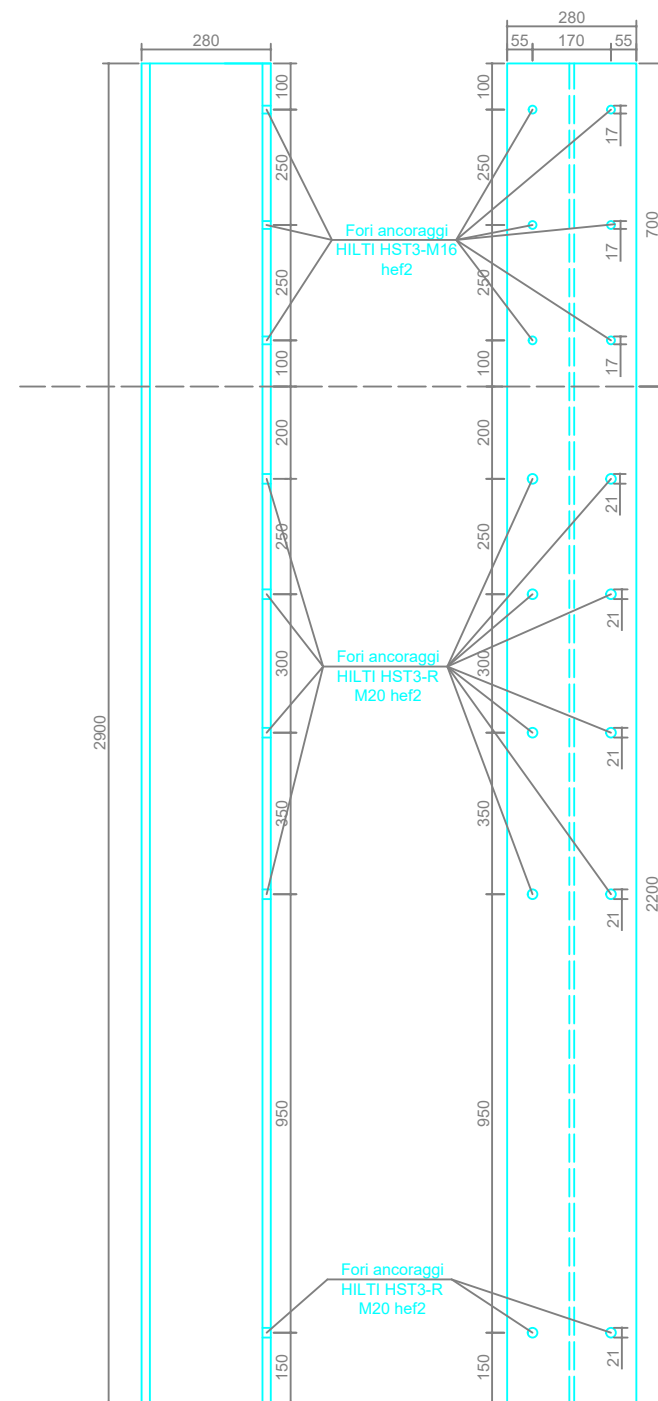

Nota: prima di eseguire le forature sulle strutture in c.a. e sul profilo, controllare la posizione delle armature esistenti nelle stesse strutture in c.a.

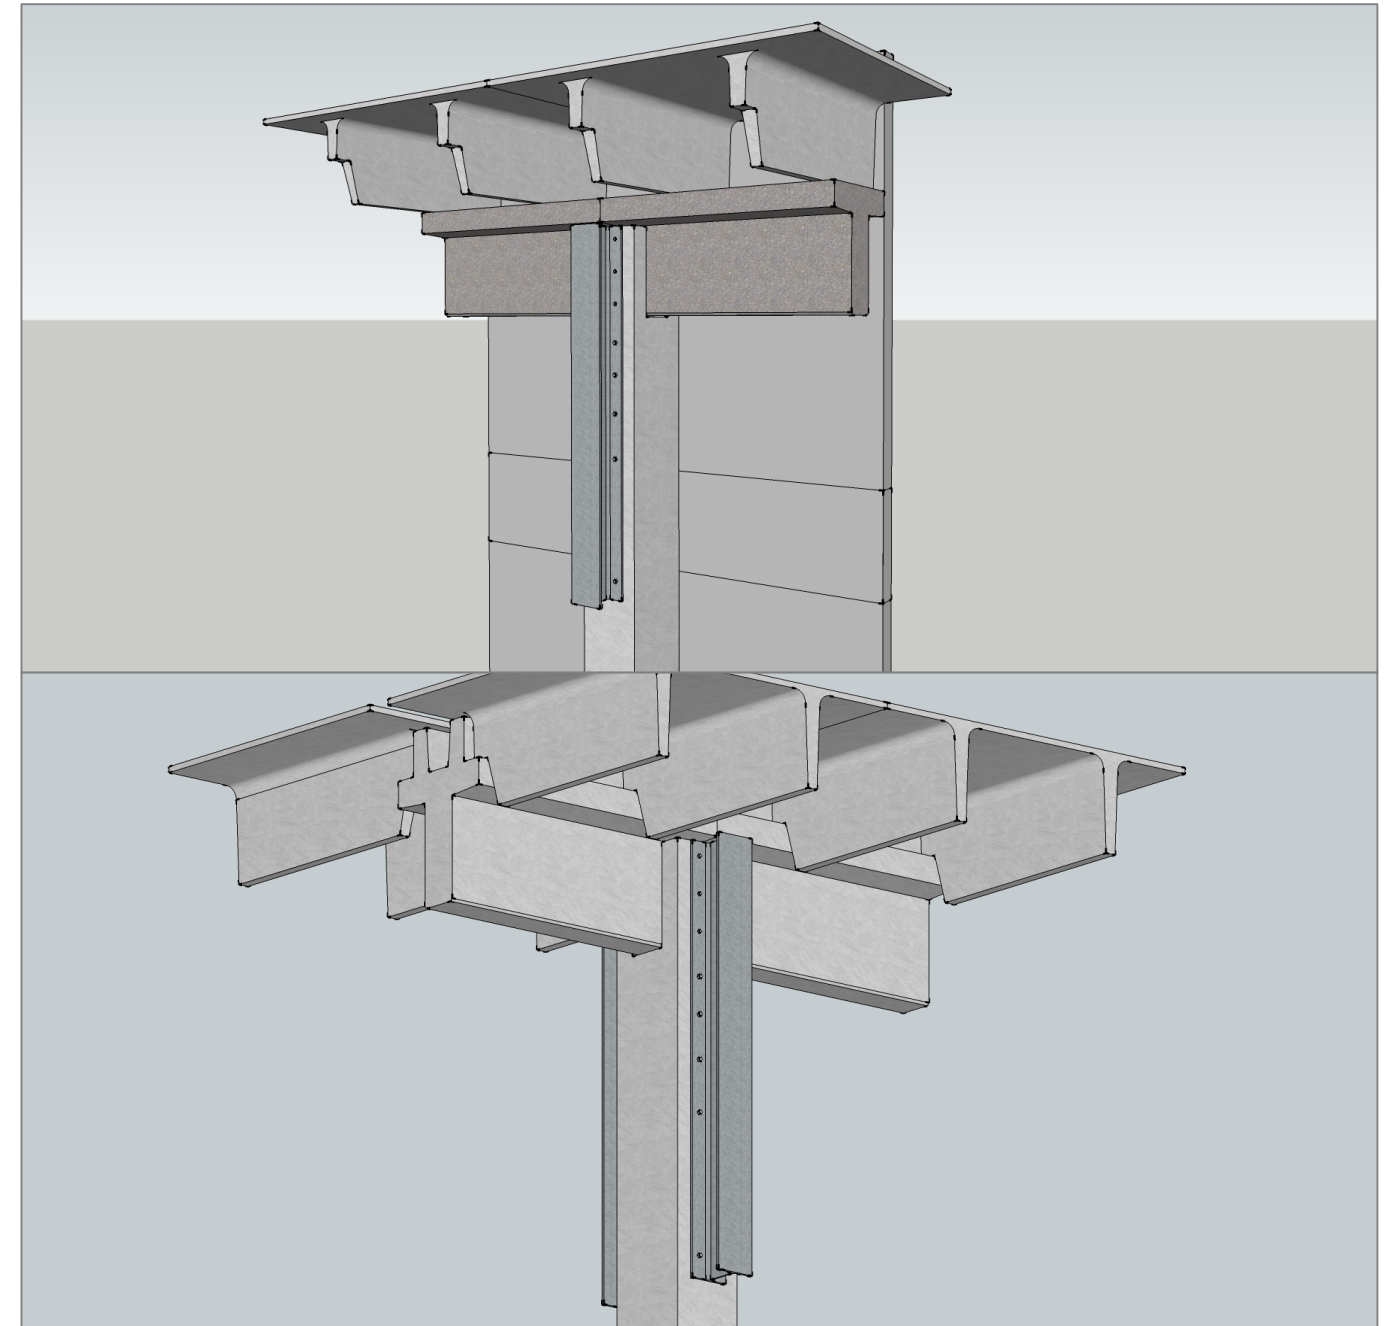

Nota: dimensione fori come da indicazioni HILTI - Per specifiche tecniche vedere relazione allegata

ACCIAIO: S275    ANCORAGGI: HILTI HST3-M16 hef2 e HST3-R M20 hef2