


- progetto : Razionalizzazione Sede Operativa
- progettato da : Magisterato Simbolo
- localita' : Via Bruno Capponi, 100
- comune : Temi
- oggetto : Interventi locali in opera

Studio di Ingegneria : Davi Ing. Aldo Bini
 Studio della Via & Servizi s.p.a. - Temi (FR) Tel. 0774.487577



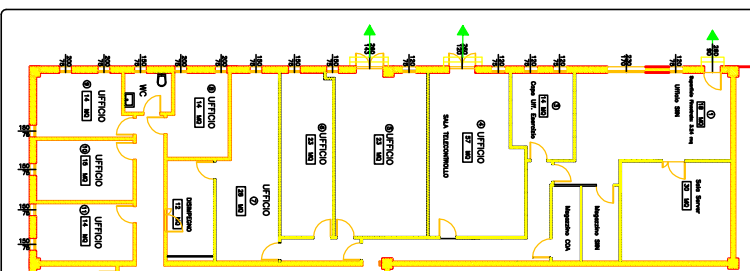


SEDE OPERATIVA ASM


VIA BRUNO CAPPONI 100

CORPO C CORPO B CORPO A


FRONTE "A"

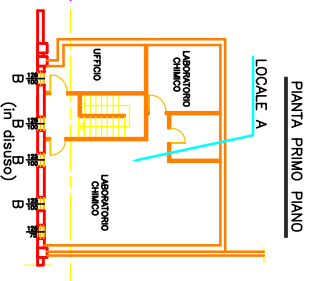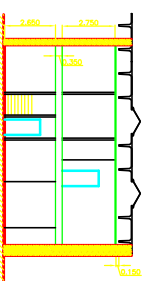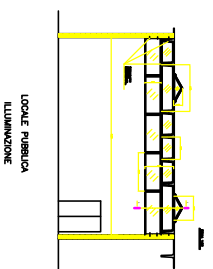

SEZ. A - A

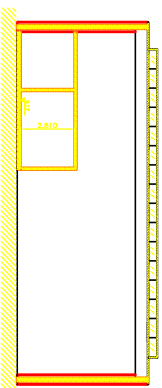


SEZ. C - C

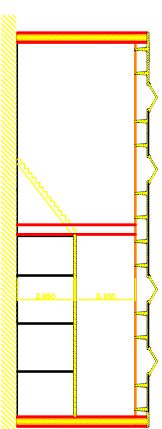

SEZ. B - B

Scoffature metalliche su due piani con sottopile (elementi di arredo)

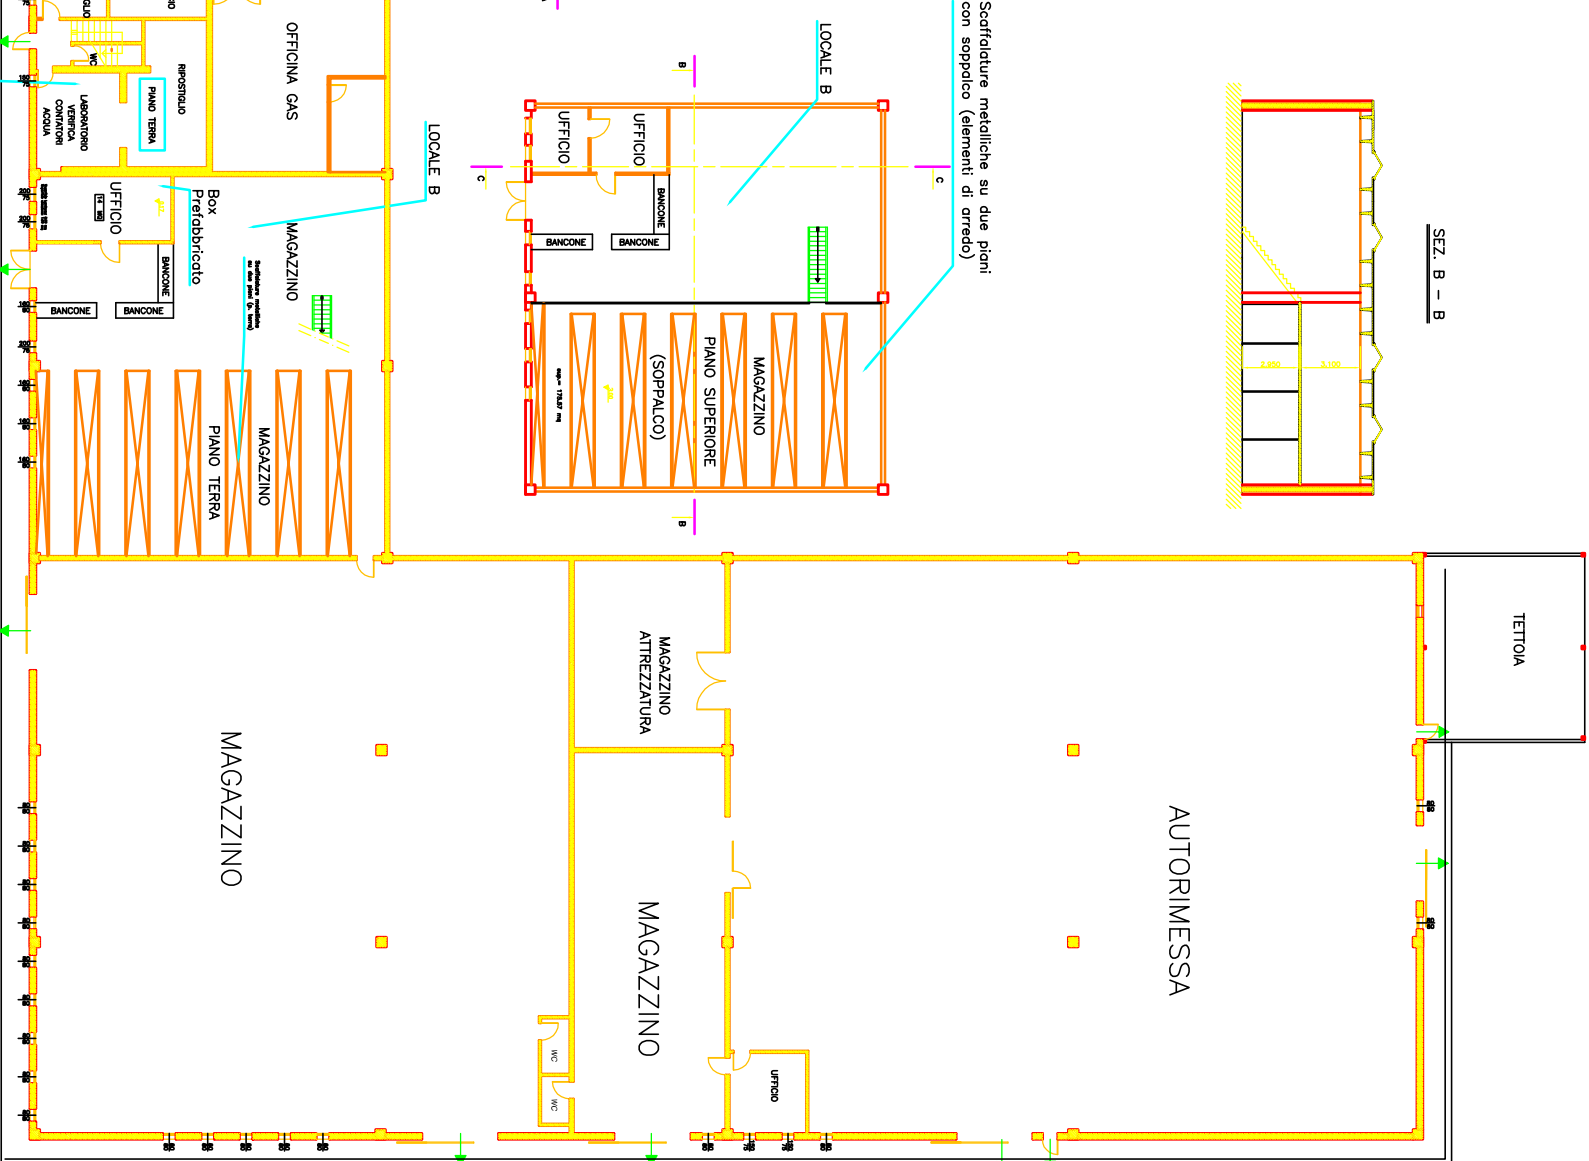

TETTOIA

AUTORIMESSA

MAGAZZINO ATTREZZATURA

MAGAZZINO

MAGAZZINO

MAGAZZINO

CORPO A

CORPO B

CORPO C

FRONTE "A"