
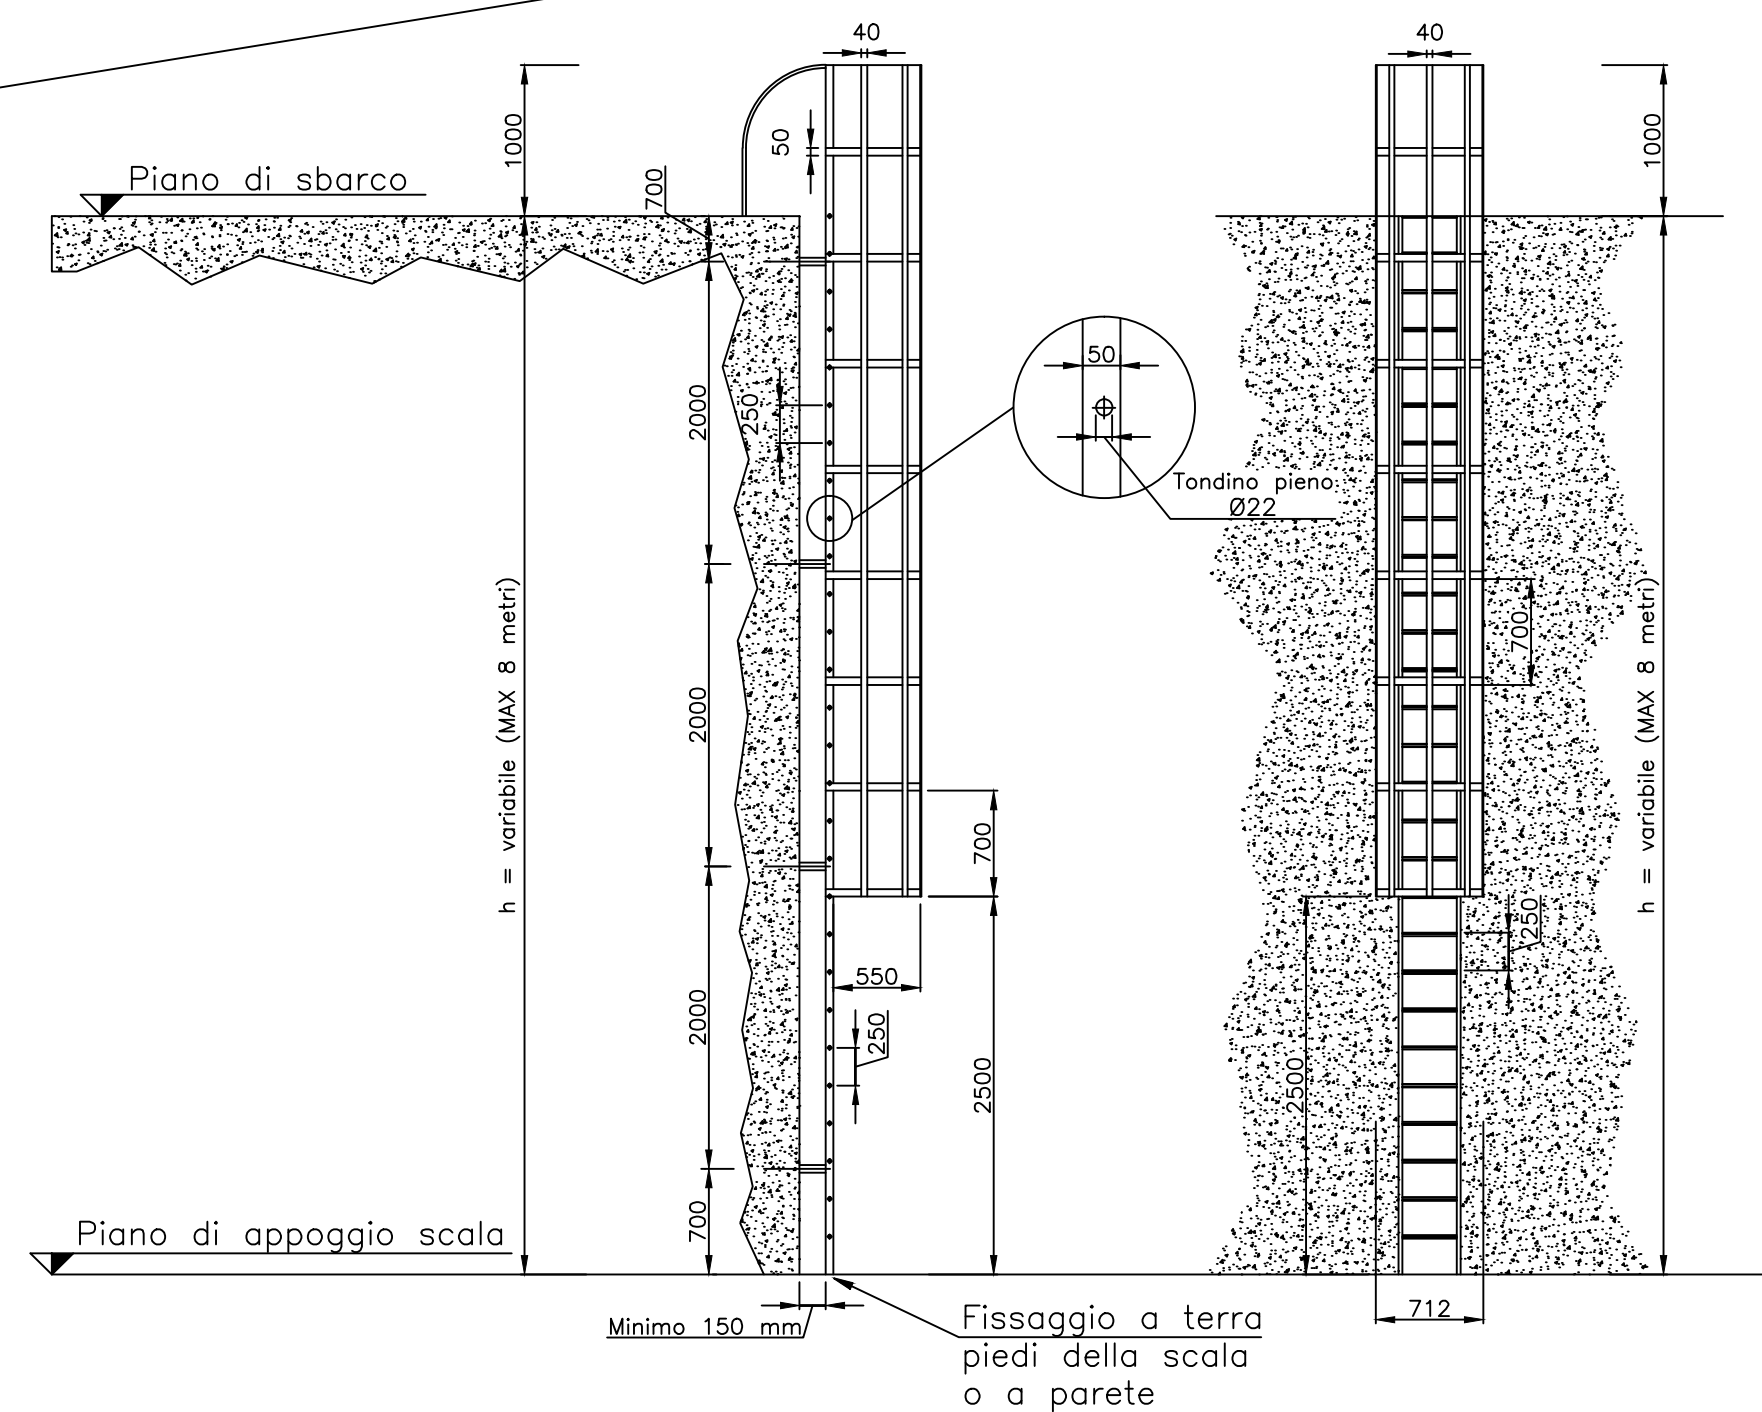
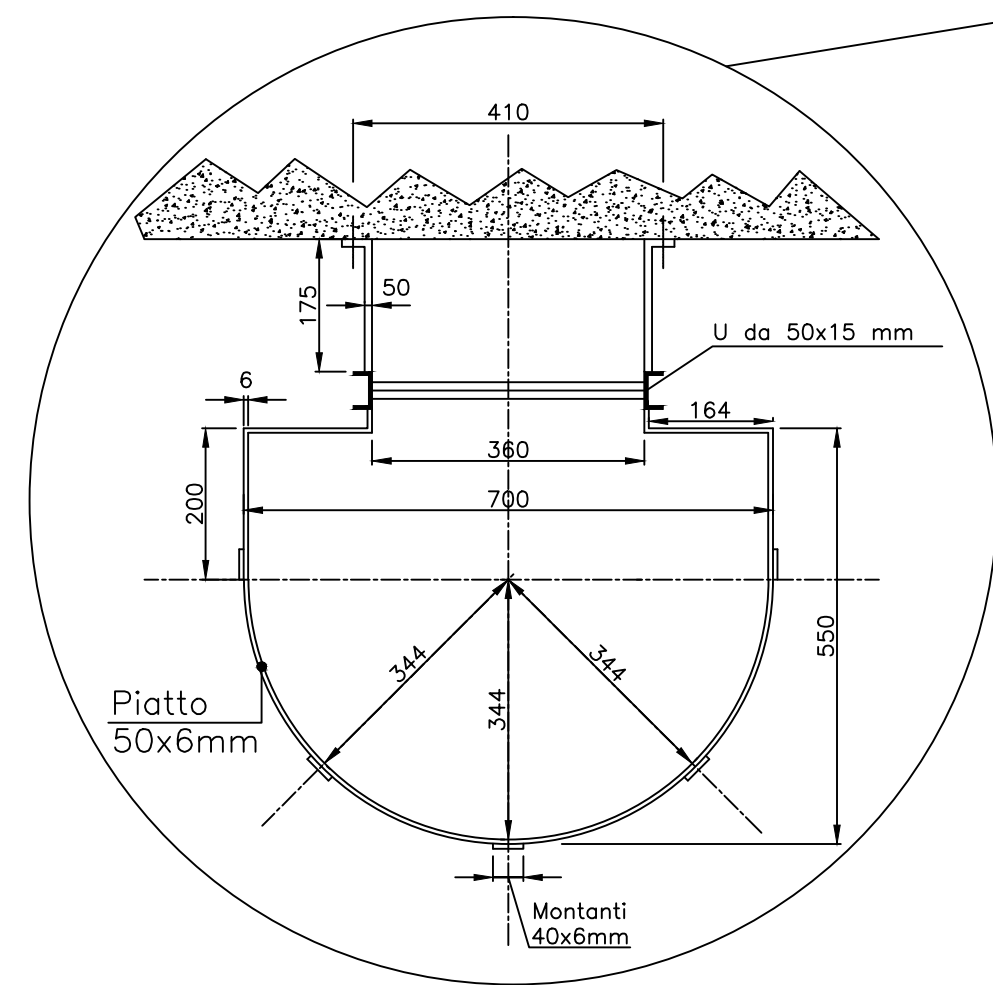



TIPO SCALA ALLA MARINARA

SCALA 1:50

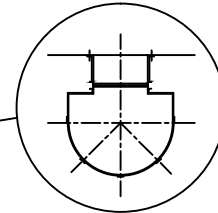


PORTA TIPO

SCALA 1:50

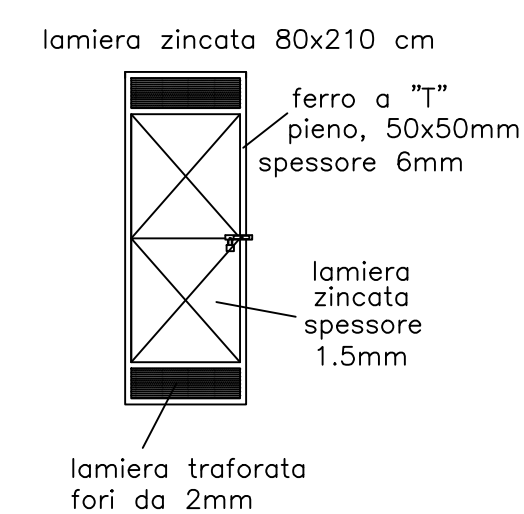

BOTOLA TIPO


SCALA 1:50

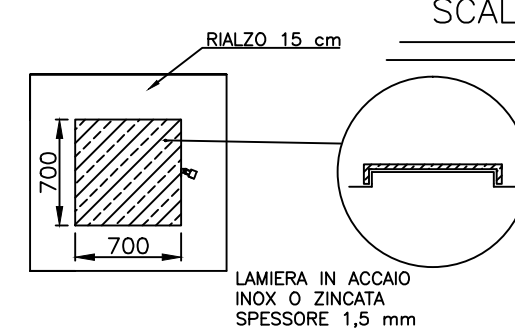

SCALA TIPO

PER DISLIVELLI TRA
I DUE PIANI INFERIO


SCALA 1:50

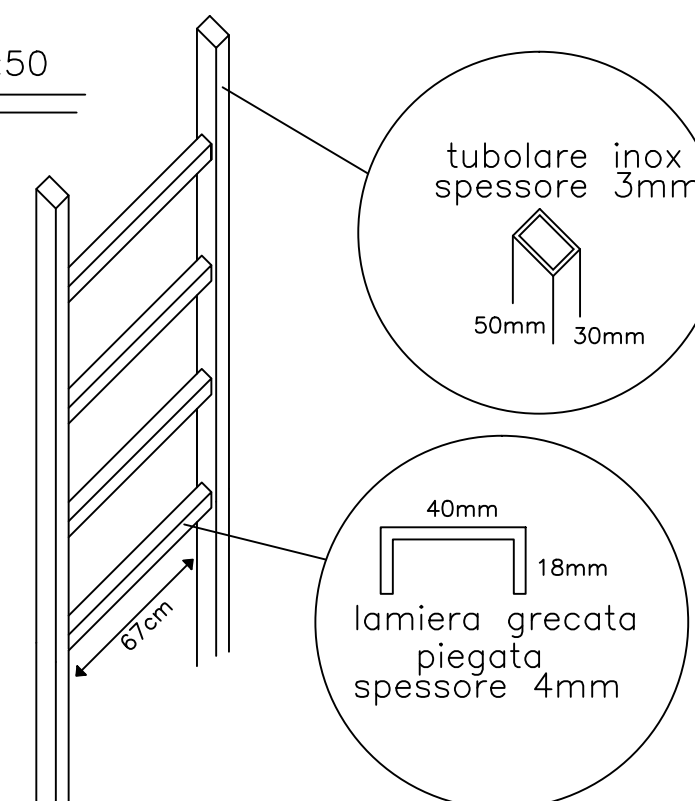

SCALA 1:50

SCALA IN ACQUA
acciaio inox

BALLATOIO TIPO

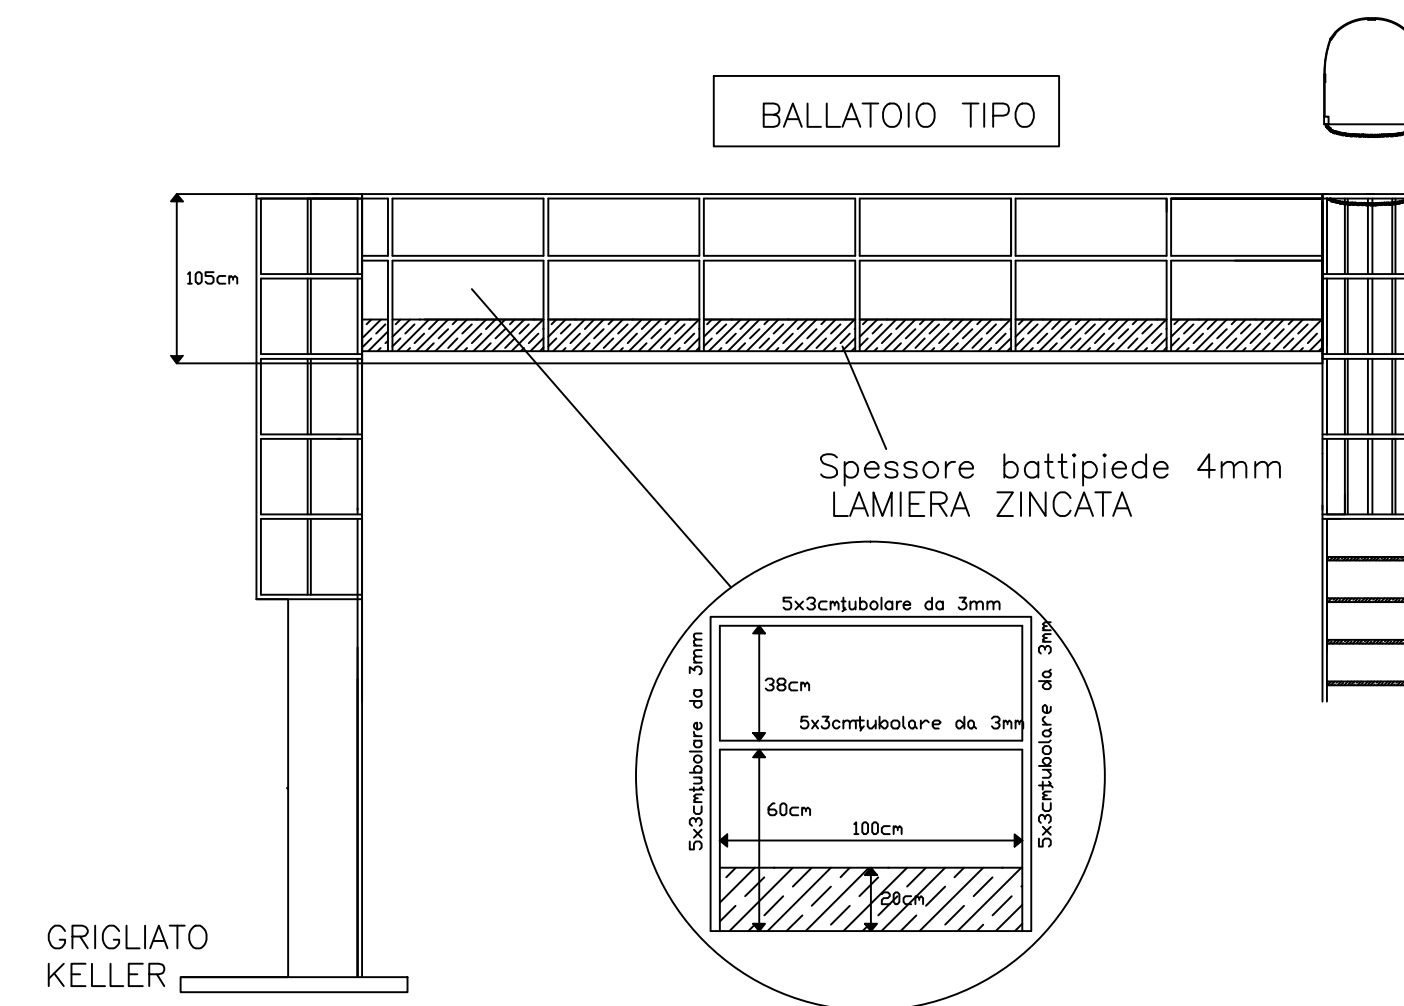


SCALA IN FERRO

LAMIERA ZINCATA S= 4mm

SCALA IN ACQUA
ACCIAIO INOX

GRIGLIATO
KELLER
SPESSORE
3 mm
MAGLIA —
21X72
mm
ALTEZZA
20 mm

SCA
CATENA CHIUSURA VARCO

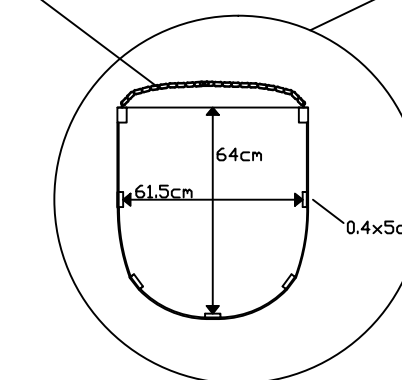

ASM Terni S.p.A. - TERNI -					
Progetto carpenteria tipo impiegata negli impianti idrico-depurazione					sezione IDG/Prog Sic. n.
Prospetto frontale – Prospetto laterale – Pianta					scala 1:10 1:10 Gola
Disegno	Verificato	Approvato	F. Direttore	Data	
modificata			Data		
NOTE					
			ASM		