


## PARTICOLARE ANCORAGGIO PANNELLI ALLA TRAVE

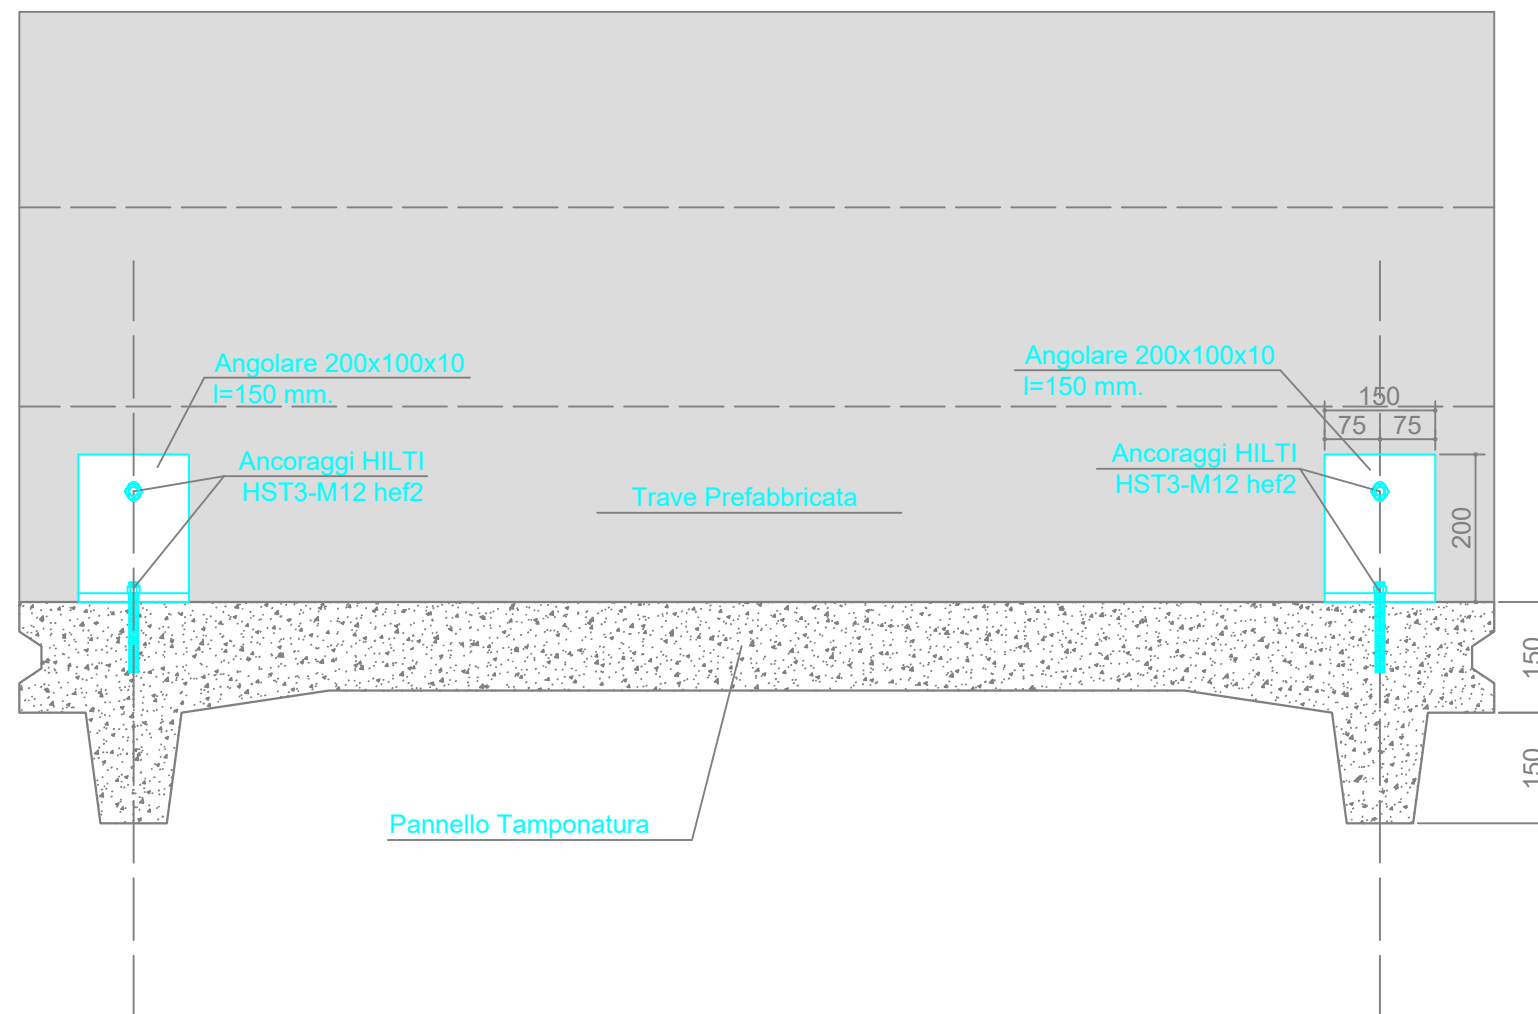

Nota: dimensione fori come da indicazioni HILTI

