


PARTICOLARE ANCORAGGIO PANNELLI ALLA TRAVE E AL TEGOLO

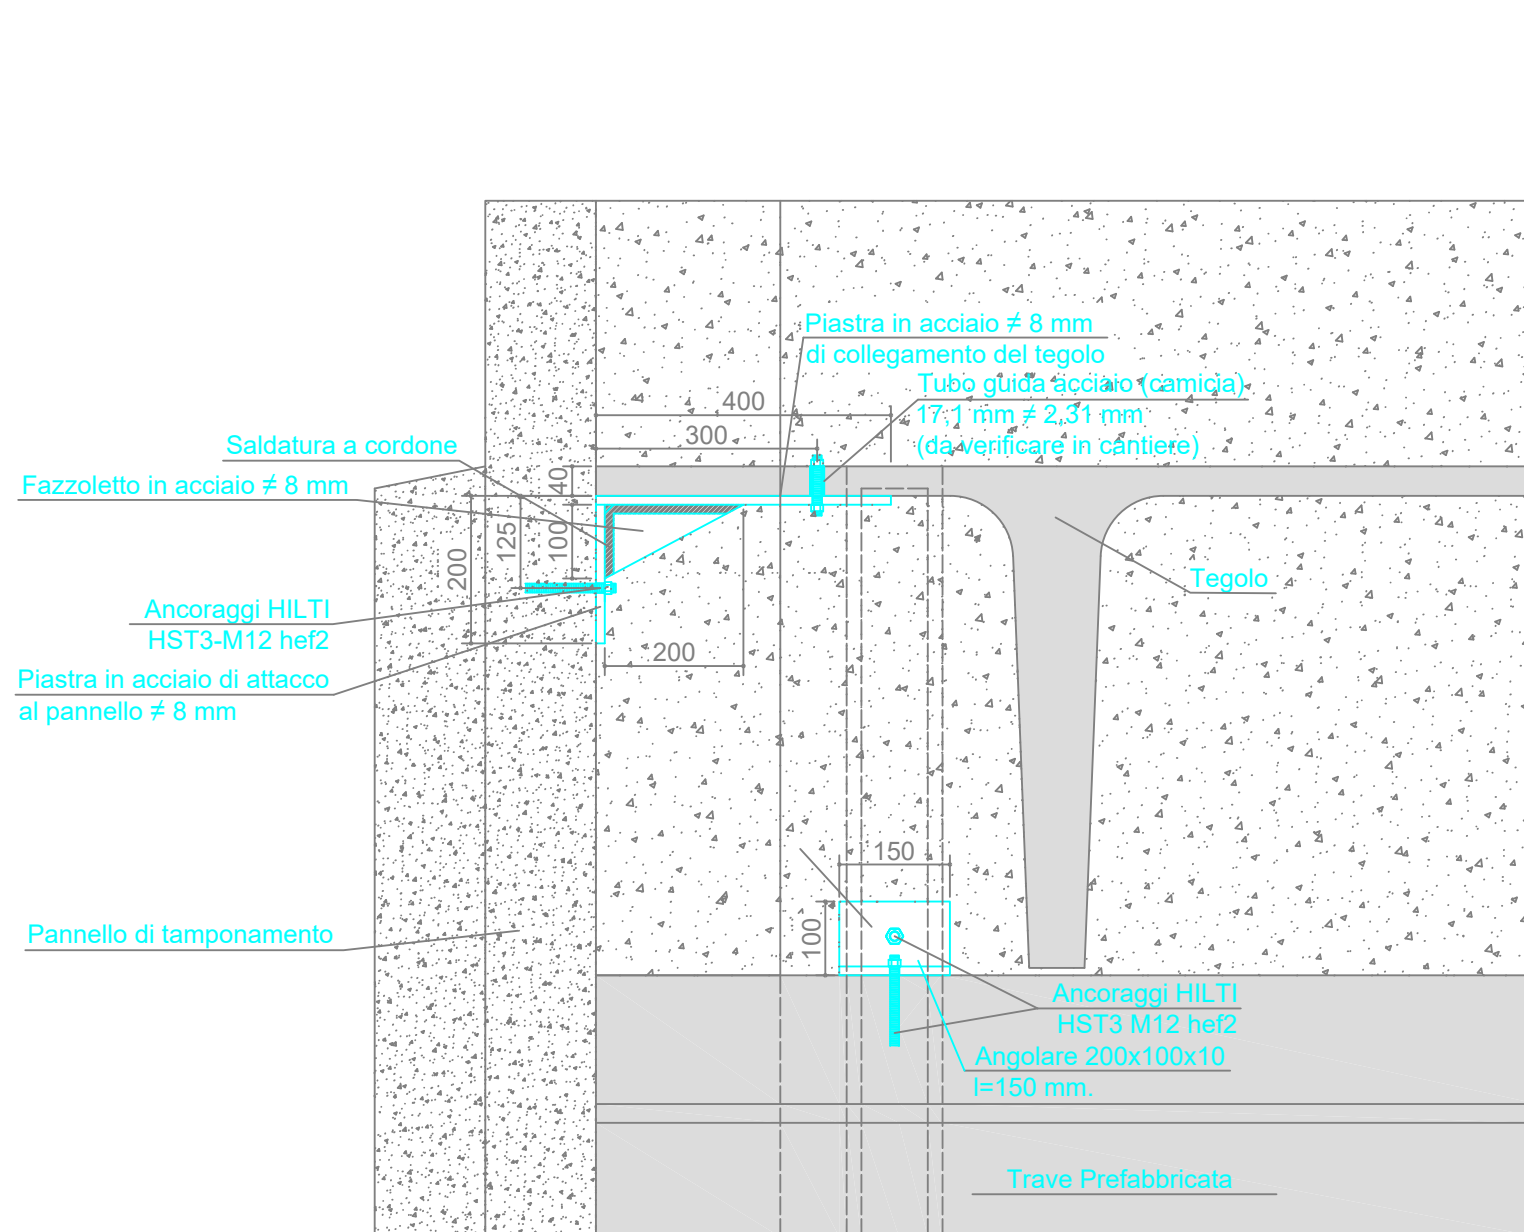

Nota: dimensione fori come da indicazioni HILTI

